



ΕΦΗΜΕΡΙΣ ΤΗΣ ΚΥΒΕΡΝΗΣΕΩΣ

ΤΗΣ ΕΛΛΗΝΙΚΗΣ ΔΗΜΟΚΡΑΤΙΑΣ

ΤΕΥΧΟΣ ΤΕΤΑΡΤΟ **Αρ. Φύλλου 118**

19 Φεβρουαρίου 2001

ΠΕΡΙΕΧΟΜΕΝΑ

ΑΠΟΦΑΣΕΙΣ

ΑΠΟΦΑΣΕΙΣ

Αριθ. 1004082/430/Β0010 (1)

Καθορισμός ορίων αιγιαλού και παραλίας στη θέση «Ανεμόμυλος» Δ.Δ. Φοινικούντας Δήμου Μεθώνης Ν. Μεσσηνίας».

Ο ΥΠΟΥΡΓΟΣ ΟΙΚΟΝΟΜΙΚΩΝ

Έχοντας υπόψη:

1. Τις διατάξεις του Π.Δ. 551/1988 «Οργάνωση Νομαρχιών - Οργάνωση Οικονομικών Υπηρεσιών» (ΦΕΚ 259 τ.Α'/1988), όπως τροποποιήθηκε και ισχύει.

2. Τις διατάξεις του άρθρου 100 του Π.Δ. 284/88 (Φ.Ε.Κ. 128/14.6.88 Τεύχος Δ), περί Οργανισμού του Υπουργείου Οικονομικών.

3. Τις διατάξεις του Ν. 2218/1994 «περί ίδρυσης Νομαρχιακής Αυτοδιοίκησης κ.λ.π. (ΦΕΚ 90 τ.Α΄), όπως τροποποιήθηκε και ισχύει.

4. Τις διατάξεις του άρθρου 14 του Ν. 2399/96 «Υλοποίηση της εισοδηματικής πολιτικής έτους 1996 για μισθούς και συντάξεις και άλλες διατάξεις (ΦΕΚ 90τ.Α'), με το οποίο καταργήθηκαν οι θέσεις των Περιφερειακών Διευθυντών και οι αρμοδιότητές τους περιήλθαν στο Γενικό Γραμματέα Περιφέρειας.

5. Το τέταρτο εδάφιο της παρ. 2 του άρθρου 1 και την & 6 του ιδίου άρθρου του Ν. 2503/1997 «Διοίκηση Οργάνωση, Στελέχωση της Περιφέρειας, ρύθμιση θεμάτων για την Τοπική Αυτοδιοίκηση και άλλες διατάξεις», (ΦΕΚ 107 τ.Α΄), σύμφωνα με τις οποίες οι Περιφερειακές Υπηρεσίες του Υπουργείου Οικονομικών, που συγκροτούσαν την Περιφερειακή Διοίκηση του Νομού ή Νομαρχίας, δεν υπήχθησαν στην ενιαία οργανική μονάδα της Περιφέρειας, ούτε καταργήθηκαν, αλλά αποτελούν από 1.9.1997 Υπηρεσίες του Υπουργείου Οικονομικών.

6. Το υπ' αριθ. 28979/31.7.97 έγγραφο της Δ/νσης Διοίκησης του Υπ. Εσωτερικών, Δημ. Διοίκησης και Αποκέντρωσης, σύμφωνα με το οποίο οι αρμοδιότητες του Γενικού Γραμματέα της Περιφέρειας σε θέματα Υπηρεσιών του Υπ. Οικονομικών μεταφέρονται από 1.9.1997 στον Υπουργό Οικονομικών.

7. Την υπ' αριθ. 1039386/441/Α0006/21.4.2000 (ΦΕΚ 571/τ.Β΄/21.4.2000) κοινή Απόφαση του Πρωθυπουργού και Υπουργού Οικονομικών «περί ανάθεσης αρμοδιοτήτων του Υπουργού Οικονομικών στους Υφυπουργούς».

8. Την υπ' αριθ. Πρωτ. 1043053/483/Α0006/9.5.2000 (ΦΕΚ 522 τ.Β΄/10.5.2000 Απόφαση του Υπουργού Οικονομικών «Περί μεταβίβασης αρμοδιοτήτων του Υφυπουργού Οικονομικών στους Γενικό Γραμματέα, Γενικούς Διευθυντές κλπ. του Υπουργείου Οικονομικών».

9. Τις διατάξεις των άρθρων 1 μέχρι και 7 του Α. Ν. 2344/1940 «περί αιγιαλού και παραλίας», όπως τροποποιήθηκαν και συμπληρώθηκαν με τις διατάξεις: α) του άρθρου 13 του Ν. 1078/1980 και β)του άρθρου 23 του Ν. 1337/1983.

10. Την από 22.1.1998 έκθεση της κατά το άρθρο 100 του Π.Δ. 284/1988 αρμόδιας επιτροπής, για τον καθορισμό ορίων αιγιαλού και παραλίας, με την οποία διεπίστωσε τα όρια του αιγιαλού και καθόρισε τα όρια της παραλίας στην περιοχή «Ανεμόμυλος» Φοινικούντας Δήμου Μεθώνης Ν. Μεσσηνίας.

11. Το από τον μήνα Οκτώβριο 1997, τοπογραφικό διάγραμμα δύο (2) πινακίδων, του Τοπογράφου Μηχανικού Μηνά Λιόκουρα, κλίμακας 1/500, το οποίο συνοδεύει την από 22.1.1998 έκθεση και το οποίο έχει ελεγχθεί από την Τοπογράφο Μηχανικό της ΤΥΔΚ Μεσσηνίας Χριστίνα Λυκουργιά την 21.11.1997 και έχει θεωρηθεί μεταγενέστερα από τον Προϊστάμενο της ΤΥΔΚ Μεσσηνίας, κατά τις διατάξεις του άρθρου 20 του Ν. 719/1977, όπως αυτές ισχύουν σήμερα.

12. Τη σύμφωνη γνώμη του Γενικού Επιτελείου Ναυτικού, που διατυπώθηκε στο Φ. 544.5/755/98/Σχ.1207/28.8.1998 έγγραφο του, αποφασίζουμε:

Την επικύρωση της από 22.1.1998 έκθεσης της επιτροπής του άρθρου 100 του Π.Δ. 284/1988, για τον καθορισμό ορίων αιγιαλού και παραλίας στην περιοχή «Ανεμόμυλος» Φοινικούντος Ν. Μεσσηνίας, καθώς και του από τον μήνα Οκτώβριο 1997 διαγράμματος δύο (2) πινακίδων, κλίμακας 1:500, του Τοπογράφου Μηχανικού Μηνά Λιόκουρα, το οποίο ήλεγξε την 21.11.1997 η Τοπογράφος Μηχανικός της ΤΥΔΚ Μεσσηνίας Χριστίνα Λυκουργιά, θεώρησε μεταγενέστερα ο Προϊστάμενος της αυτής Υπηρεσίας και συνοδεύει την έκθεση και επί του οποίου, η εν λόγω επιτροπή, με κόκκινη πολυγωνική γραμμή Α1,Α2,Α3,Α4, Α5, Α6,Α7, Α8 οκτώ (8) συνολικά σημείων εξ αυτών το μεν τμήμα Α1-Α2 αποτελεί εξ αρχής καθορισμό, το δε τμήμα Α2-Α8 καθορίζεται και πάλιν σύμφωνα με τον ήδη γενόμενο καθορισμό δυνάμει της Απόφασης Ν. 239/1976 του Νομάρχη Μεσσηνίας, δεδομένων των διατάξεων του άρθρου 4 του Α.Ν. 2344/40.

Την δημιουργία ζώνης παραλίας ανάντη της γραμμής αιγιαλού και σε συνέχεια αυτής καθοριζόμενη με κίτρινη πολυγωνική γραμμή Π1,Π2, Π3,Π4,Π5,Π6,Π7, Π8 οκτώ (8) συνολικά σημείων κατά τρόπο που να δημιουργείται ζώνη παραλίας πλάτους δέκα μέτρων.

Η παρούσα απόφαση μαζί με τα προαναφερόμενα έκθεση και διάγραμμα να δημοσιευθούν στην Εφημερίδα της Κυβερνήσεως.

Αθήνα, 24 Οκτωβρίου 2000

Με εντολή Υπουργού
Ο Γενικός Διευθυντής
Δημ. Περιουσίας & Εθν. Κληρ/των
ΣΠΥΡΟΣ Ι. ΣΤΑΘΗΣ

ΕΚΘΕΣΗ
ΕΠΙΤΡΟΠΗΣ ΚΑΘΟΡΙΣΜΟΥ ΟΡΙΩΝ
ΑΙΓΙΑΛΟΥ ΚΑΙ ΠΑΡΑΛΙΑΣ
εντός διοικητικών ορίων κοινότητας Φοινικούντας,
στην περιοχή Ανεμόμυλος

Η κάτωθι υπογεγραμμένη επιτροπή, αρμοδία για το διοικητικό καθορισμό ορίων αιγιαλού και παραλίας, αποτελούμενη από τους:

1. Ηλιόπουλο Γεώργιο, Φοροτεχνικό ΠΕ, Προϊστάμενο της Κτηματικής Υπηρεσίας Ν. Μεσσηνίας.

2. Βλάχο Γεώργιο, Τοπογράφο Μηχανικό, υπάλληλο της Κτηματικής Υπηρεσίας Ν. Μεσσηνίας.

3. Νικητάκη Σπυρίδωνα, Υποπλοίαρχο Λ.Σ., υπολιμενάρχη Πυλού, κωλυομένου του Λιμενάρχη.

Μετέβη σήμερα, 22.1.1998, ημέρα της εβδομάδας Πέμπτη στην κοινότητα Φοινικούντας, εκτός του οικισμού αυτής και εντός διοικητικών της ορίων, κατά το δυτικό μέρος, προ ιδιοκτησιών Ρομπάκη και Τσώνη προς διενέργεια αυτοψίας με σκοπό τον καθορισμό των ορίων αιγιαλού και παραλίας.

Αφού έλαβε υπόψη.

α].Τις διατάξεις του Α.Ν. 2344/1940 περί αιγιαλού και παραλίας.

β]. Τις διατάξεις του άρθρου 23 του Ν. 1337/1983.

γ]. Τις διατάξεις του άρθρου 13 του Ν. 1078/1980.

δ]. Το άρθρο 100 του Π.Δ. 284/1988.

ε]. Το από Οκτωβρίου 1997 τοπογραφικό διάγραμμα, το οποίο συνέταξε ο Τοπογράφος Μηχανικός Μηνάς Λιόκουρας και θεώρησε η Τ.Υ.Δ.Κ. Ν. Μεσσηνίας την 21.11.1997, αποτελείται από δύο πινακίδες, είναι δε κλίμακας 1:500.

στ]. Την περί αιγιαλού και παραλίας δικαστική και διοικητική νομολογία, καθ' ην έκταση είναι γνωστές στην επιτροπή.

ζ]. Την εκ της αυτοψίας σχηματισθείσα αντίληψη περί του εύρους του διαβρεχομένου χερσαίου χώρου, κατά τις μέγιστες πλην συνήθεις αναβάσεις των κυματισμών.

η]. Τη μορφολογία της περιοχής, ως επίσης και την κατάσταση της ακτής.

θ]. Το εύρος, της προ της υπό οριοχάραξη ακτής, ανοικτής θαλάσσης.

ι]. Το γεγονός ότι, η υφισταμένη ανάντη της διαπιστωθείσης οριογραμμής αιγιαλού πραγματική κατάσταση,δεν εξυπηρετεί επαρκώς τους σκοπούς του άρθρου 7 παρ.1 του Α.Ν. 2344/1940.

ια]. Το γεγονός ότι κατά το μεγαλύτερο τμήμα της περιοχής , έχουν μεν καθοριστεί διοικητικά αιγιαλός και παραλία δυνάμει της υπ' αριθμό Ν. 239/1976 Απόφασης του Νομάρχη Μεσσηνίας (ΦΕΚ 385 Δ΄/19.11.1976) στο από Νοεμβρίου 1973 τοπογραφικό διάγραμμα του Πολιτικού Μηχανικού Γεωργίου Αγγελόπουλου , όμως παραμένει εκτός καθορισμού μικρό τμήμα 65,00 περίπου μέτρων δυτικά της κατά τα ανωτέρω οριοχάραξης, μέχρι κορυφής αιγιαλού Κ5 που καθορίστηκε δυνάμει της Απόφασης Ν. 73/1991 του Νομάρχη Μεσσηνίας (ΦΕΚ 723 Δ΄/ 24.10.1991). Εκ παραλλήλου η σημερινή πραγματική κατάσταση της προ της ακτής έχει μεταβληθεί, ενώ το ισχύον διάγραμμα δεν παρέχει ικανά τοποσταθερά για την ανά πάσα στιγμή ευχερή επί του εδάφους εφαρμογή του.


ΑΠΟΦΑΣΙΖΕΙ


1ον. Τον επί του διαγράμματος καθορισμό της γραμμής του αιγιαλού, με κόκκινη πολυγωνική γραμμή Α1, Α2, Α3, Α4, Α5, Α6, Α7, Α8, οκτώ (8) συνολικά σημείων. Εξ αυτών το μεν τμήμα Α1-Α2, αποτελεί εξ αρχής καθορισμό, το δε τμήμα Α2-Α8 καθορίζεται και πάλιν σύμφωνα με τον ήδη γενόμενο καθορισμό δυνάμει της Απόφασης Ν. 239/1976 του Νομάρχη Μεσσηνίας, δεδομένων των διατάξεων του άρθρου 4 του Α.Ν. 2344/1940.

2ον.Την δημιουργία ζώνης παραλίας, ανάντη της γραμμής αιγιαλού και σε συνέχεια αυτής, καθοριζόμενη με κίτρινη πολυγωνική γραμμή Π1, Π2, Π3, Π4, Π5, Π6, Π7, Π8, οκτώ (8) συνολικά σημείων, κατά τρόπο που να δημιουργείται ζώνη παραλίας πλάτους δέκα μέτρων.

Η ΕΠΙΤΡΟΠΗ

1. ΓΕΩΡΓΙΟΣ ΗΛΙΟΠΟΥΛΟΣ,
Φορ/κος ΠΕ/Εισ. Α.
2. ΓΕΩΡΓΙΟΣ ΒΛΑΧΟΣ,
Τοπογράφος - Μηχανικός
3. ΣΠΥΡΙΔΩΝ ΝΙΚΗΤΑΚΗΣ
Υποπ/ρχος Λ.Σ.

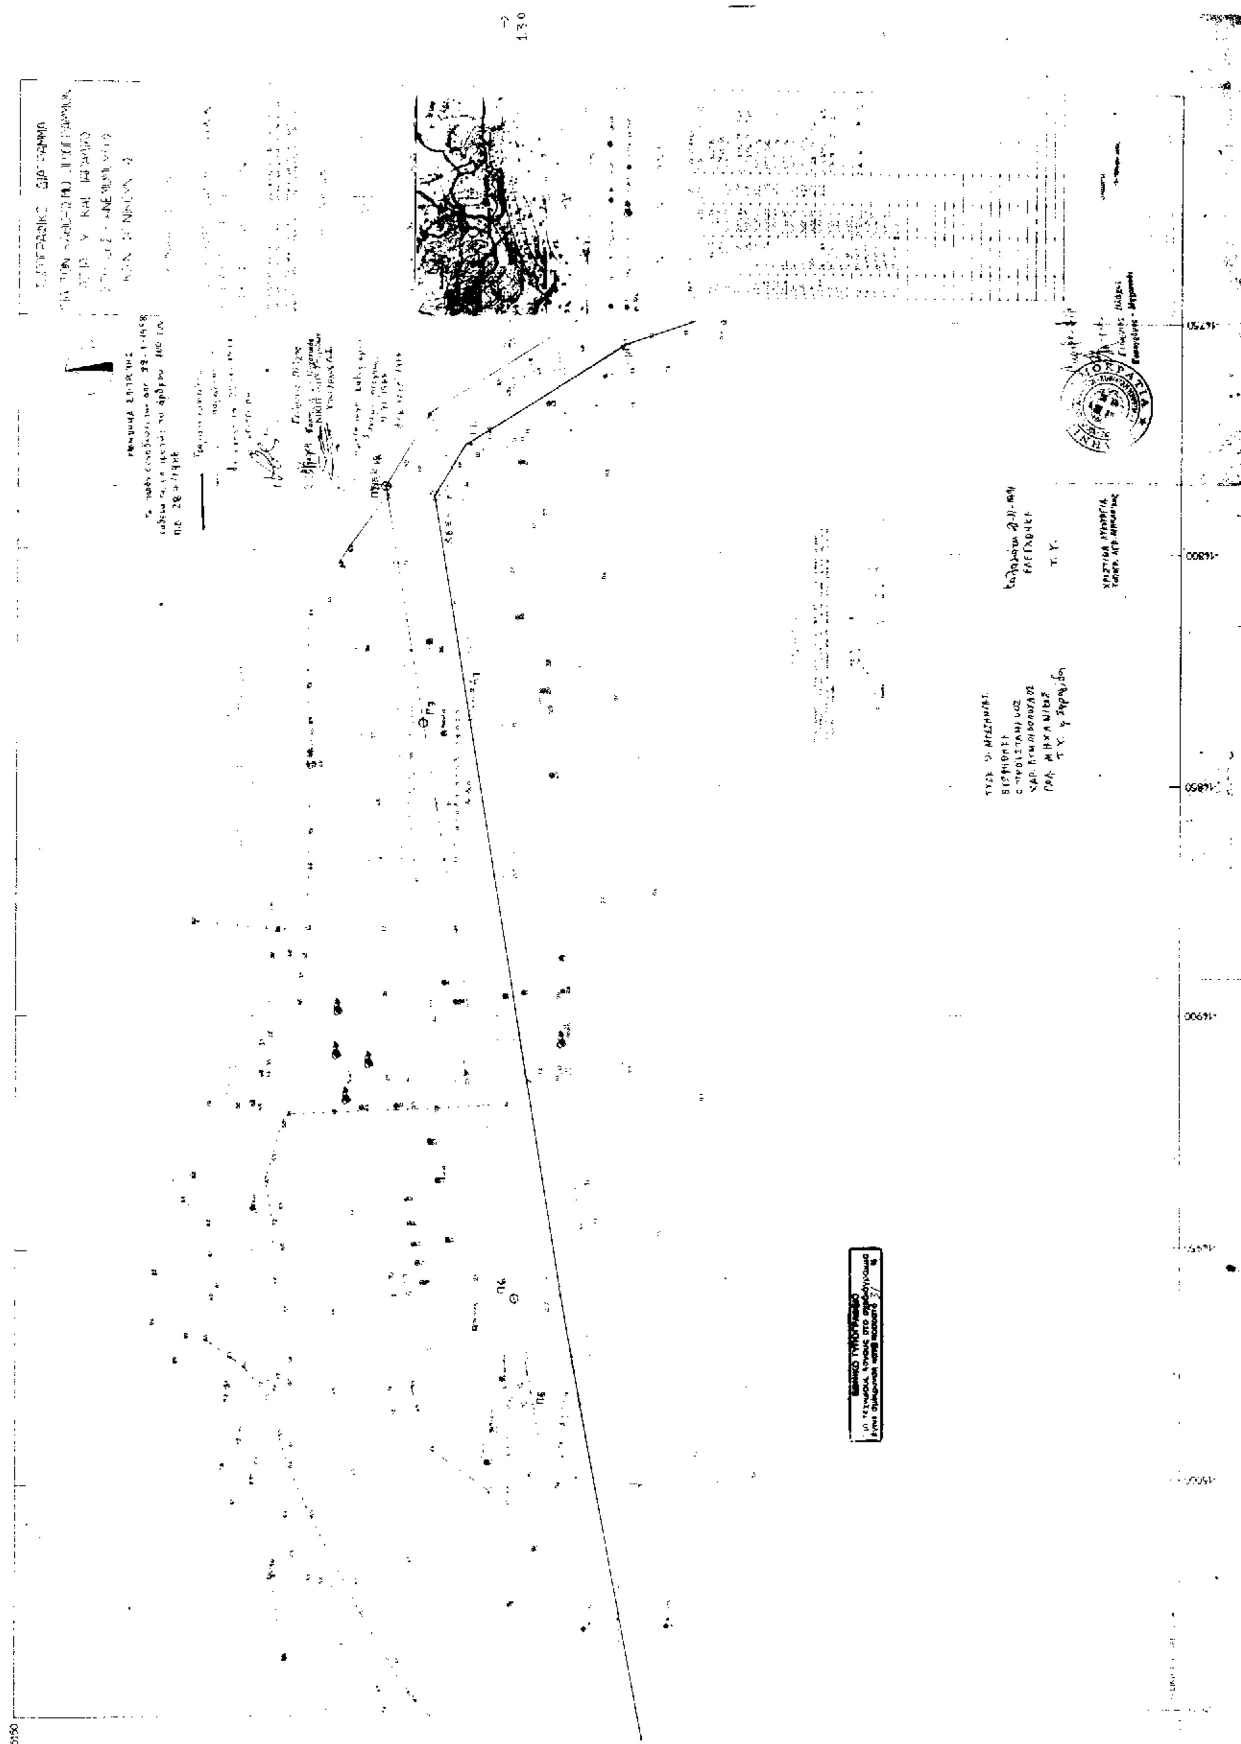

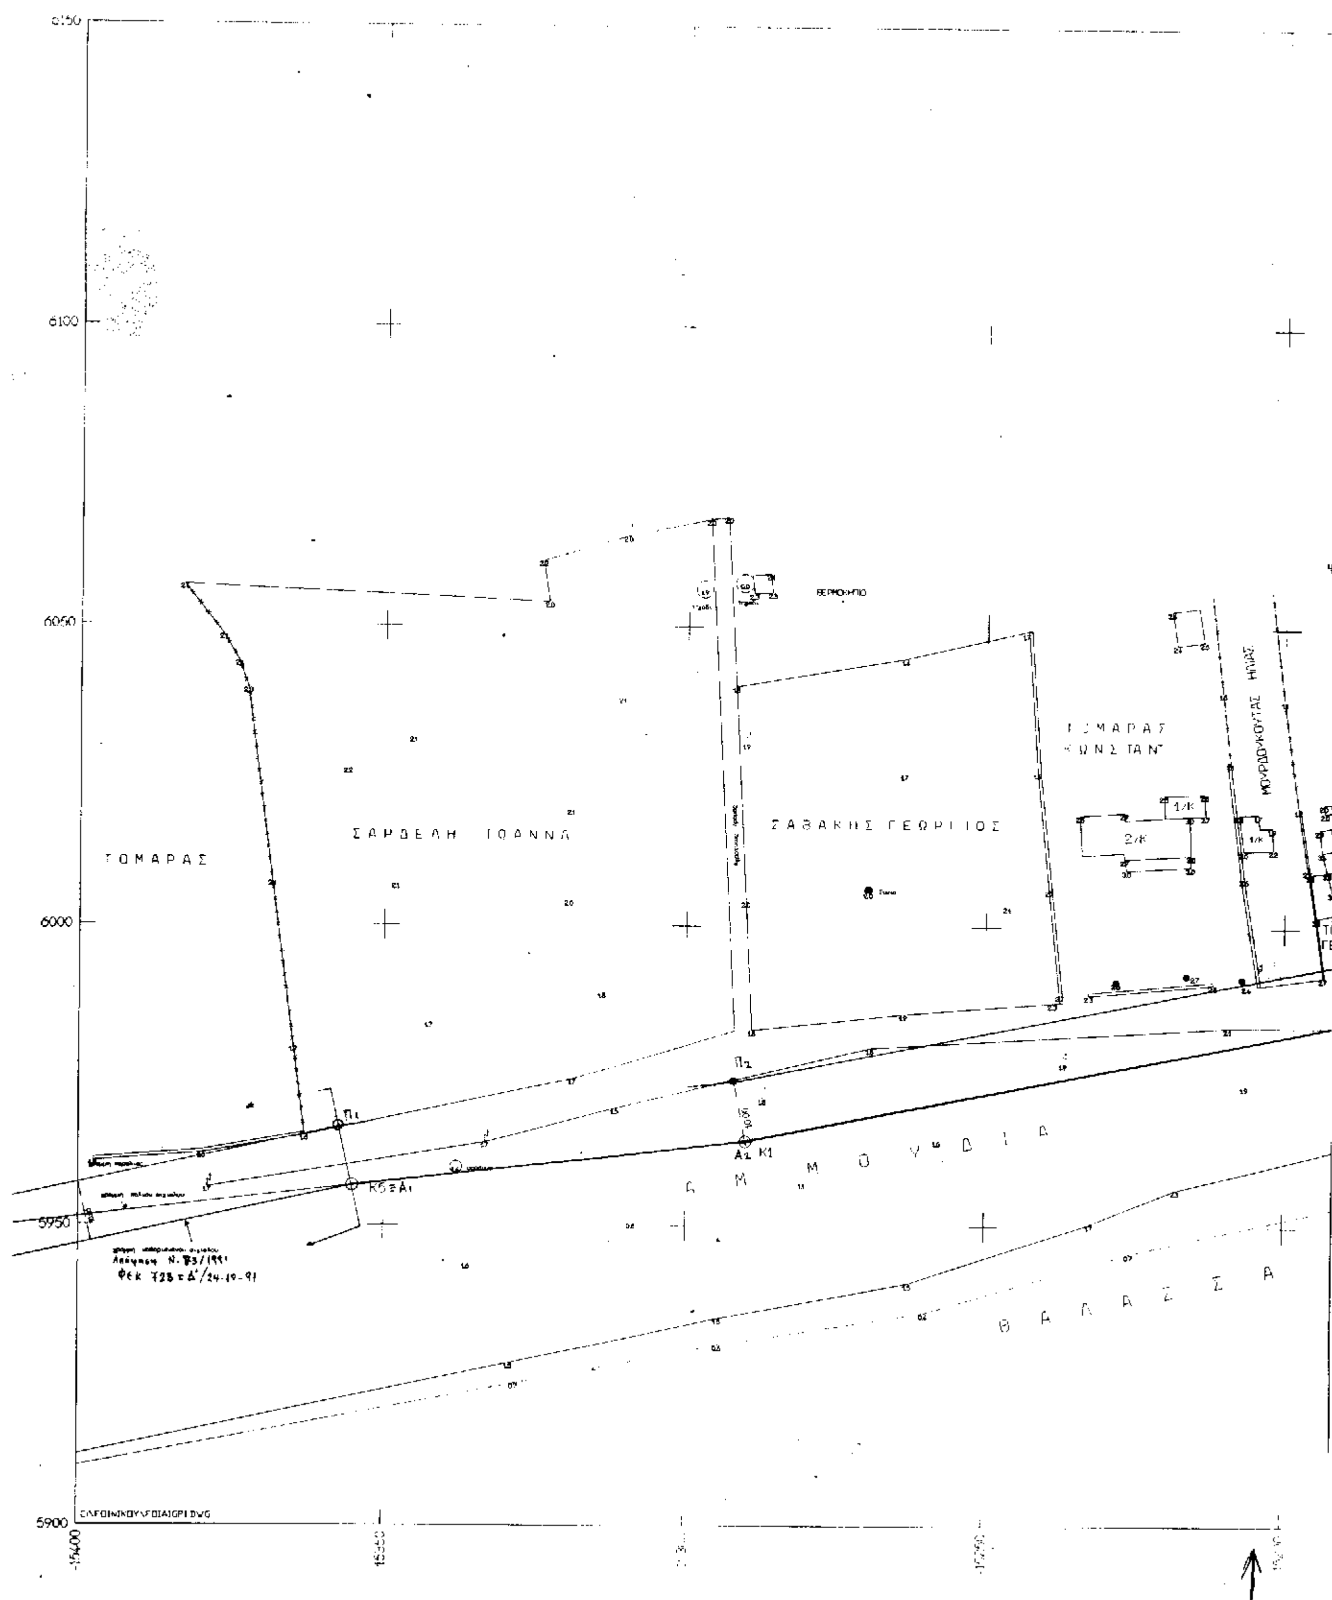
ΤΟΜΑΡΑΣ
ΣΑΡΔΕΛΗ ΙΩΑΝΝΑ
ΖΑΒΑΚΗΣ ΓΕΩΡΓΙΟΣ
ΤΟΜΑΡΑΣ ΚΩΝΣΤΑΝ
ΜΟΥΡΔΟΥΚΟΥΤΑΣ ΗΛΙΑΣ
ΑΜΜΟΥΔΙΑ
ΘΑΛΑΣΣΑ
6100
6050
6000
5950
5900
Φεκ 728 ΣΑ'/24-10-91

ΤΟΠΟΓΡΑΦΙΚΟ ΔΙΑΓΡΑΜΜΑ
ΓΙΑ ΤΟΝ ΚΑΘΟΡΙΣΜΟ ΟΡΙΟΓΡΑΜΜΩΝ
ΑΙΓΙΑΛΟΥ ΚΑΙ ΠΑΡΑΛΙΑΣ
ΣΤΗ ΘΕΣΗ ΑΝΕΜΟΜΟΥΛΟΣ
ΚΟΙΝ. ΦΟΙΝΙΚΟΥΝΤΑΣ

ΚΛΙΜΑΚΑ 1 : 500

ΠΡΟΒΟΛΗ : ΗΑΤ DATUM : ΑΘΗΝΩΝ
ΕΛΛΕΙΨΟΕΙΔΕΣ BESSEL

ΥΠΟΜΝΗΜΑ ΕΠΙΤΡΟΠΗΣ

Το παρόν συνοδεύει την από 22-1-1998 έκθεση της επιτροπής του άρθρου 100 του Π.Δ. 284/1988.

Γραμμή αιγιαλού
» παραλίας
Φοινικούντα 22-1-1998

1. ΗΛΙΟΠΟΥΛΟΣ ΓΕΩΡΓΙΟΣ
Γεώργιος Βλάχος
2. Τοπογράφος - Μηχανικός
3. ΝΙΚΗΤΑΚΗΣ Σπυρίδων
Υποπ)ρχος Λ.Σ.

ΣΥΜΒΟΛΙΣΜΟΙ ΔΕΝΔΡΩΝ

ΠΙΝΑΚΑΣ ΣΥΝΤΕΤΑΓΜΕΝΩΝ

Σημείο	Χ	Υ	Ζ	ΠΑΡΑΤΗΡΗΣΕΙΣ
Τ	16682.35	[illegible]	27.02	[illegible] ΓΥΣ
Τ	12346.75	[illegible]		[illegible]
Τ	16795.42	[illegible]		[illegible]
Σ	14991.73	[illegible]	3.27	[illegible]
Σ	15077.97	[illegible]	2.08	[illegible]
Σ	15162.90	[illegible]	2.30	[illegible]
Σ	14867.00	[illegible]	3.40	[illegible]
ΣΚ	14776.82	[illegible]	7.25	[illegible]
Σ	[illegible]	[illegible]	2.62	[illegible]
Σ	[illegible]	[illegible]	1.77	[illegible]
Σ1Α	14978.37	6067.5	3.13	[illegible]
Σ2Α	15072.35	6066.27	[illegible]	[illegible]
Σ3Α	15147.91	6018.98	2.71	[illegible]
Σ	14777.44	6056.98	3.02	[illegible]
Κ4	15458.73	5933.90		[illegible]
Κ5	15395.14	5956.01		
Κ4	15419.10	5949.00		[illegible]
ορ	15337.99	5959.98		[illegible]
ορ	15338.00	5959.73		[illegible]
Κ1	15289.92	5964.08		[illegible]
Κ2	15162.95	5989.00		
Κ3	15056.16	6016.20		

ΜΟΥΡΔΟΥΚΟΥΤΑΣ ΗΛΙΑΣ

ΖΩΗΣ ΗΛΙΑΣ

ΧΑΤΖΗΣΑΒΑΣ ΝΙΚΟΛΑΟΣ

ΡΟΜΠΑΚΗΣ

ΠΑΝΤΑΖΗΣ

ΣΑΡΔΕΛΗ ΙΦΙΓΕΝΕΙΑ

ΤΟΜΑΡΑΣ ΓΕΩΡΓΙΟΣ

Η Σ Η Λ Ι Α Σ

Α Μ Μ Ο Υ Δ Ι

Θ Α Λ Α Σ Σ Α

ΤΥΔΚ Ν. ΜΕΣΣΗΝΙΑΣ
ΘΕΩΡΗΘΗΚΕ
ΟΡΘΟΙ ΣΤΑΜΕΝΟΣ
ΧΑΡ. ΛΥΜΠΕΡΟΠΟΥΛΟΣ
Τ.Υ. Σφραγίδα

ΥΠΟΜΝΗΜΑ

Καλαμάτα 21-11-1997
ΕΛΕΓΧΘΗΚΕ
Τ.Υ.

ΧΡΙΣΤΙΝΑ ΛΥΚΟΥΡΓΟΥ
Τοπογρ. Αγρ. ΜΗΧΑΝΙΚΟΣ

ΕΘΝΙΚΟ ΤΥΠΟΓΡΑΦΕΙΟ
Για τεχνικούς λόγους στο σχεδιάγραμμα έγινε σμίκρυνση κατά ποσοστό 40 %

Αριθ. 70 (2)

Κήρυξη ως αναδασωτέας εκτάσεως εμβαδού 378 στρεμμάτων στη θέση «Κόλες -Ξεριζωμένο» περιοχής Ραζάτων της περιφέρειας Δήμου Αργοστολίου Ν. Κεφαλληνίας.

Η ΓΕΝΙΚΗ ΓΡΑΜΜΑΤΕΑΣ ΠΕΡΙΦΕΡΕΙΑΣ
ΙΟΝΙΩΝ ΝΗΣΙΩΝ

Έχοντας υπόψη:

1) Τις περί Διοικητικής αποκέντρωσης διατάξεις του Ν. 3200/55, όπως τροποποιήθηκε και συμπληρώθηκε μεταγενέστερα με το Ν.Δ. 532/70.

2) Τις διατάξεις του άρθρου 117 παρ. 3 του Συντάγματος.

3) Τις διατάξεις του Ν. 998/79» περί προστασίας των δασών και δασικών εν γένει εκτάσεων της χώρας και συγκεκριμένα.

α) Του άρθρου 38 παρ.1

β) Του άρθρου 41 παρ. 1

4) Τις διατάξεις του Υπουργείου Γεωργίας αριθμ. α) 160417/1180/8.7.1980 και β) 182447/3049/24.9.1980.

5) Τον Ν. 2218/13.6.1994 «Περί ίδρυσης Νομαρχιακής Αυτοδιοίκησης, τροποποποίησης διατάξεων για την πρωτοβάθμια αυτοδιοίκηση και την περιφέρεια και άλλες διατάξεις» όπως τροποποιήθηκε μεταγενέστερα με τον Ν. 2240/16.9.94.

6) Τον Ν. 2503/30.5.97 «Δοίκηση, οργάνωση, στελέχωση της περιφέρειας, ρύθμιση θεμάτων για την τοπική αυτοδιοίκηση και άλλες διατάξεις».

7) Την αναφορά της Δ/νσης Δασών Κεφαλληνίας με αριθμ. 5265/27.11.2000 με την οποία προτείνεται η κήρυξη ως αναδασωτέας, της αναφερόμενης στο θέμα εκτάσεως, αποφασίζουμε:

Κηρύσσουμε αναδασωτέα, με σκοπό να επανέλθει στην προτέρα της κατάσταση, με φυσική αναγέννηση, το δάσος και την δασική έκταση που κάηκε στις 5.7.2000, εμβαδού τριακοσίων εβδομήντα οκτώ στρεμμάτων (378 στρ.), που βρίσκεται στη θέση «Κόλες -Ξεριζωμένο» περιοχής Ραζάτων της περιφέρειας Δήμου Αργοστολίου και προσδιορίζεται από τα στοιχεία 1-2-3-4-5-6-7-8-9-10-11-12-13-14-15-16-17-18-1 όπως φαίνονται στο συνημμένο απόσπασμα χάρτη κλίμακας 1/20.000 ο οποίος αποτελεί αναπόσπαστο μέρος της αποφάσεως αυτής και ορίζεται ως εξής:

Ανατολικά: με δασική και μη δασική έκταση.

Δυτικά: με δασική και μη δασική έκταση και αγροτικό δρόμο.

Βόρεια: με Εθνική οδό Αργοστολίου-Σάμης.


Νότια: με δασική και μη δασική έκταση.

Εξαιρούνται της παραπάνω εκτάσεως οι ανέκαθεν μη δασικές εκτάσεις, οι οποίες βρίσκονται εντός της καμένης έκτασης και θα διαπιστώνονται κατόπιν αυτοψίας και έκθεσης φωτοερμηνείας αεροφωτογραφιών προηγουμένων ετών, εμβαδού 539 στρεμμάτων.

Η απόφαση αυτή να δημοσιευθεί στην εφημερίδα της Κυβερνήσεως.

Κέρκυρα, 4 Ιανουαρίου 2001

Η Γενική Γραμματέας Περιφέρειας
ΑΝΑΣΤΑΣΙΑ ΚΑΝΕΛΛΟΠΟΥΛΟΥ

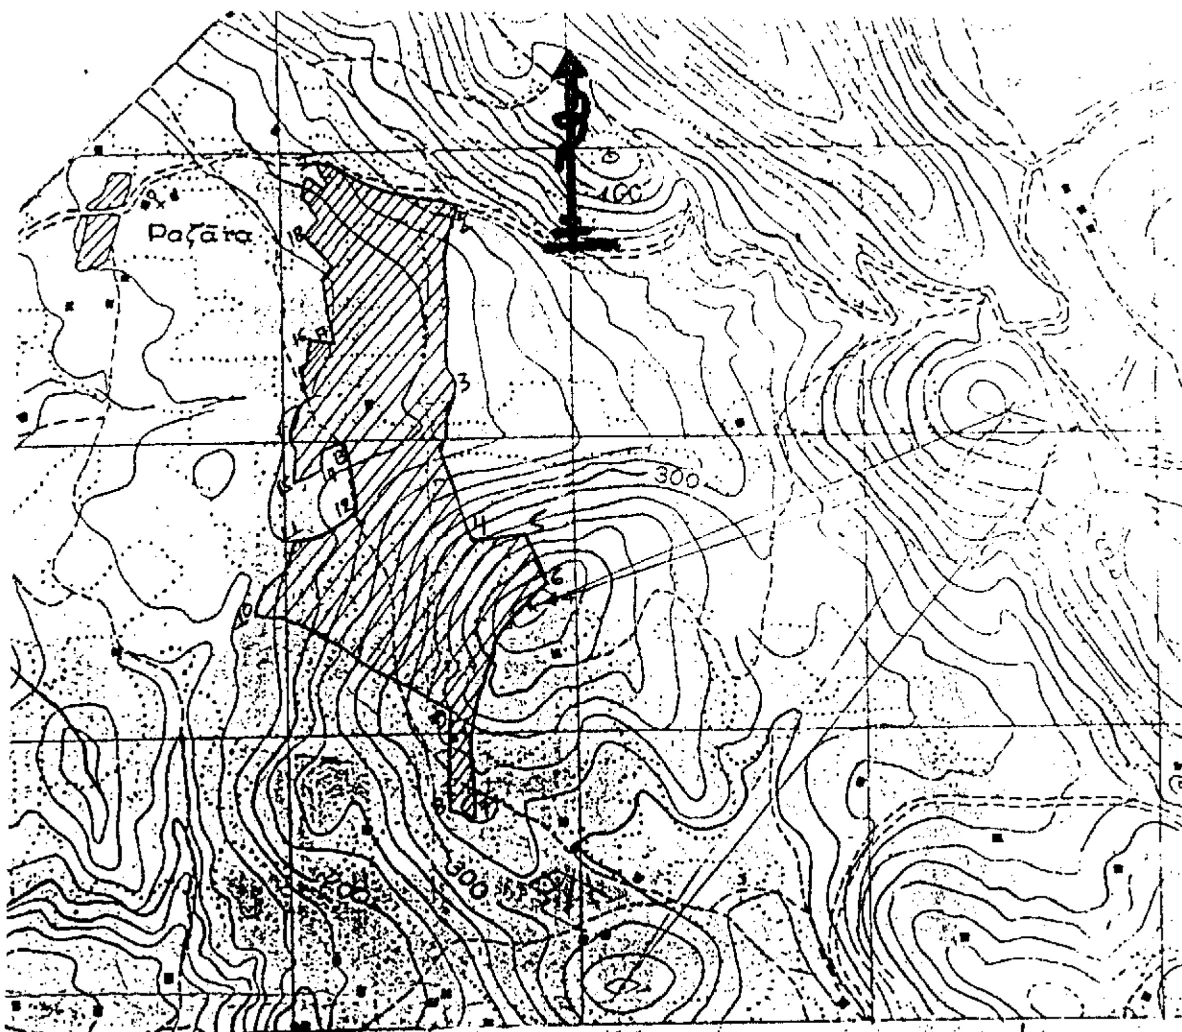

Ανήκει στην αριθμ. 70/4-1-2001
Απόφαση Περιφέρειας Ιονίων Νήσων.


ΚΛΙΜΑΞ 1:20.000

ΕΛΛΗΝΙΚΗ ΔΗΜΟΚΡΑΤΙΑ
ΠΕΡΙΦΕΡΕΙΑ ΙΟΝΙΩΝ ΝΗΣΩΝ
Δ/ΝΣΗ ΔΑΣΩΝ Ν. ΚΕΦ/ΝΙΑΣ

ΘΕΣΗ: "ΚΟΛΕΣ" ΞΕΡΙΣΜΕΝΟ
ΠΕΡΙΟΧΗ: ΡΑΖΑΤΩΝ
ΔΗΜΟΣ: ΑΡΓΟΣΤΟΛΙΟΥ

ΥΠΟΜΝΗΜΑ 1-2-3....16-17-18-1: Όρια καμένου δάσους, δασικής και μη δασικής έκτασης συνολικού εμβαδού 917 στρεμμάτων

ΘΕΩΡΗΘΗΚΕ	ΘΕΩΡΗΘΗΚΕ	
Κέρκυρα 4 - 1 - 2001	Αργοστόλι 27 - 11 - 2000	Αργοστόλι 27 - 11 - 2000
- Η -	- Ο -	- Ο -
ΓΕΝΙΚΗ ΓΡΑΜΜΑΤΕΑΣ Π.Ι.Ν.	Δ/ΝΤΗΣ ΔΑΣΩΝ	ΣΥΝΤΑΚΤΗΣ
ΑΝΑΣΤΑΣΙΑ ΚΑΝΕΛΛΟΠΟΥΛΟΥ	Ανδρέας Γ. Παπασαλούρος Δασολόγος Βαθμού Β'	Βασίλειος Ε. Μιχάλης Δασολόγος Βαθμού Β'

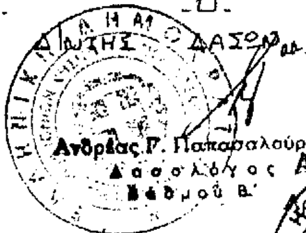

Ακριβές αντίγραφο
4-1-2001



Φιλιππάτου
Δακτυλογράφος
Βαθμού Β'

ΕΘΝΙΚΟ ΤΥΠΟΓΡΑΦΕΙΟ
Για τεχνικούς λόγους στο σχεδιάγραμμα έγινε σμίκρυνση κατά ποσοστό 78 %

Αριθ. 69 (3)

Κήρυξη ως αναδασωτέας εκτάσεως εμβαδού δεκαεννέα στρεμμάτων και εξακοσίων εικοσιπέντε τετραγωνικών μέτρων (19,625 στρ.) στη θέση «Πλάκες -Βούνος» περιοχής Μαρκόπουλο της περιφέρειας Δήμου Ελειού Πρόνων Ν. Κεφαλληνίας.

Η ΓΕΝΙΚΗ ΓΡΑΜΜΑΤΕΑΣ ΠΕΡΙΦΕΡΕΙΑΣ
ΙΟΝΙΩΝ ΝΗΣΙΩΝ

1) Τις περί Διοικητικής αποκέντρωσης διατάξεις του Ν. 3200/55, όπως τροποποιήθηκε και συμπληρώθηκε μεταγενέστερα με το Ν.Δ. 532/70.

2) Τις διατάξεις του άρθρου 117 παρ. 3 του Συντάγματος.

3) Τις διατάξεις του Ν. 998/79 «περί προστασίας των δασών και δασικών εν γένει εκτάσεων της χώρας» και συγκεκριμένα.

α) Του άρθρου 38 παρ. 1.

β) Του άρθρου 41 παρ. 1.

4) Τις διατάξεις του Υπουργείου Γεωργίας αριθμ α) 160417/1180/8.7.1980 και β) 182447/3049/24.9.1980.

5) Τον Ν. 2218/13.6.1994 «Περί ίδρυσης Νομαρχιακής Αυτοδιοίκησης, τροποποίησης διατάξεων για την πρωτοβάθμια αυτοδιοίκηση και την περιφέρεια και άλλες διατάξεις» όπως τροποποιήθηκε μεταγενέστερα με τον Ν. 2240/ 16.9.94.

6) Τον Ν. 2503/30.5.97 «Διοίκηση, οργάνωση, στελέχωση της περιφέρειας, ρύθμιση θεμάτων για την τοπική αυτοδιοίκηση και άλλες διατάξεις».

7) Την αναφορά της Δ/νσης Δασών Κεφαλληνίας με αριθμ. 5418/6.12.2000 με την οποία προτείνεται η κήρυξη ως αναδασωτέας, της αναφερόμενης στο θέμα εκτάσεως, αποφασίζουμε:

Κηρύσσουμε αναδασωτέα, με σκοπό να επανέλθει στην προτέρα της κατάσταση, με φυσική αναγέννηση, την δασική έκταση που κάηκε στις 26.8.2000, εμβαδού δεκαεννέα στρεμμάτων και εξακοσίων εικοσιπέντε τετραγωνικών μέτρων (19,625 στρ.) και προσδιορίζεται από τα στοιχεία Α-Β-Γ-Δ-Ε-Ζ-Α όπως φαίνονται στο συνημμένο απόσπασμα χάρτη Γ.Υ.Σ κλίμακας 1/5.000 ο οποίος αποτελεί αναπόσπαστο μέρος της αποφάσεως αυτής και ορίζεται ως εξής:

Ανατολικά: με δασική έκταση.

Δυτικά: με δασική έκταση.

Βόρεια: με δασική έκταση και αγροτικό δρόμο.

Νότια: με τον επαρχιακό δρόμο Αργοστολίου -Πόρου.

Εξαιρείται της παραπάνω έκτασης η με στοιχεία 1-2-3-1 δασική έκταση,η οποία έχει κηρυχθεί αναδασωτέα με την αριθ. 5139/Π.Ε./98 Απόφαση Περιφέρειας Ιόνιων Νησιών.

Η απόφαση αυτή να δημοσιευθεί στην εφημερίδα της Κυβερνήσεως.

Κέρκυρα, 4 Ιανουαρίου 2001

Η Γενική Γραμματέας Περιφέρειας
ΑΝΑΣΤΑΣΙΑ ΚΑΝΕΛΛΟΠΟΥΛΟΥ

ΑΠΟ ΤΟ ΕΘΝΙΚΟ ΤΥΠΟΓΡΑΦΕΙΟ